


3000 ⑥

2510 ①

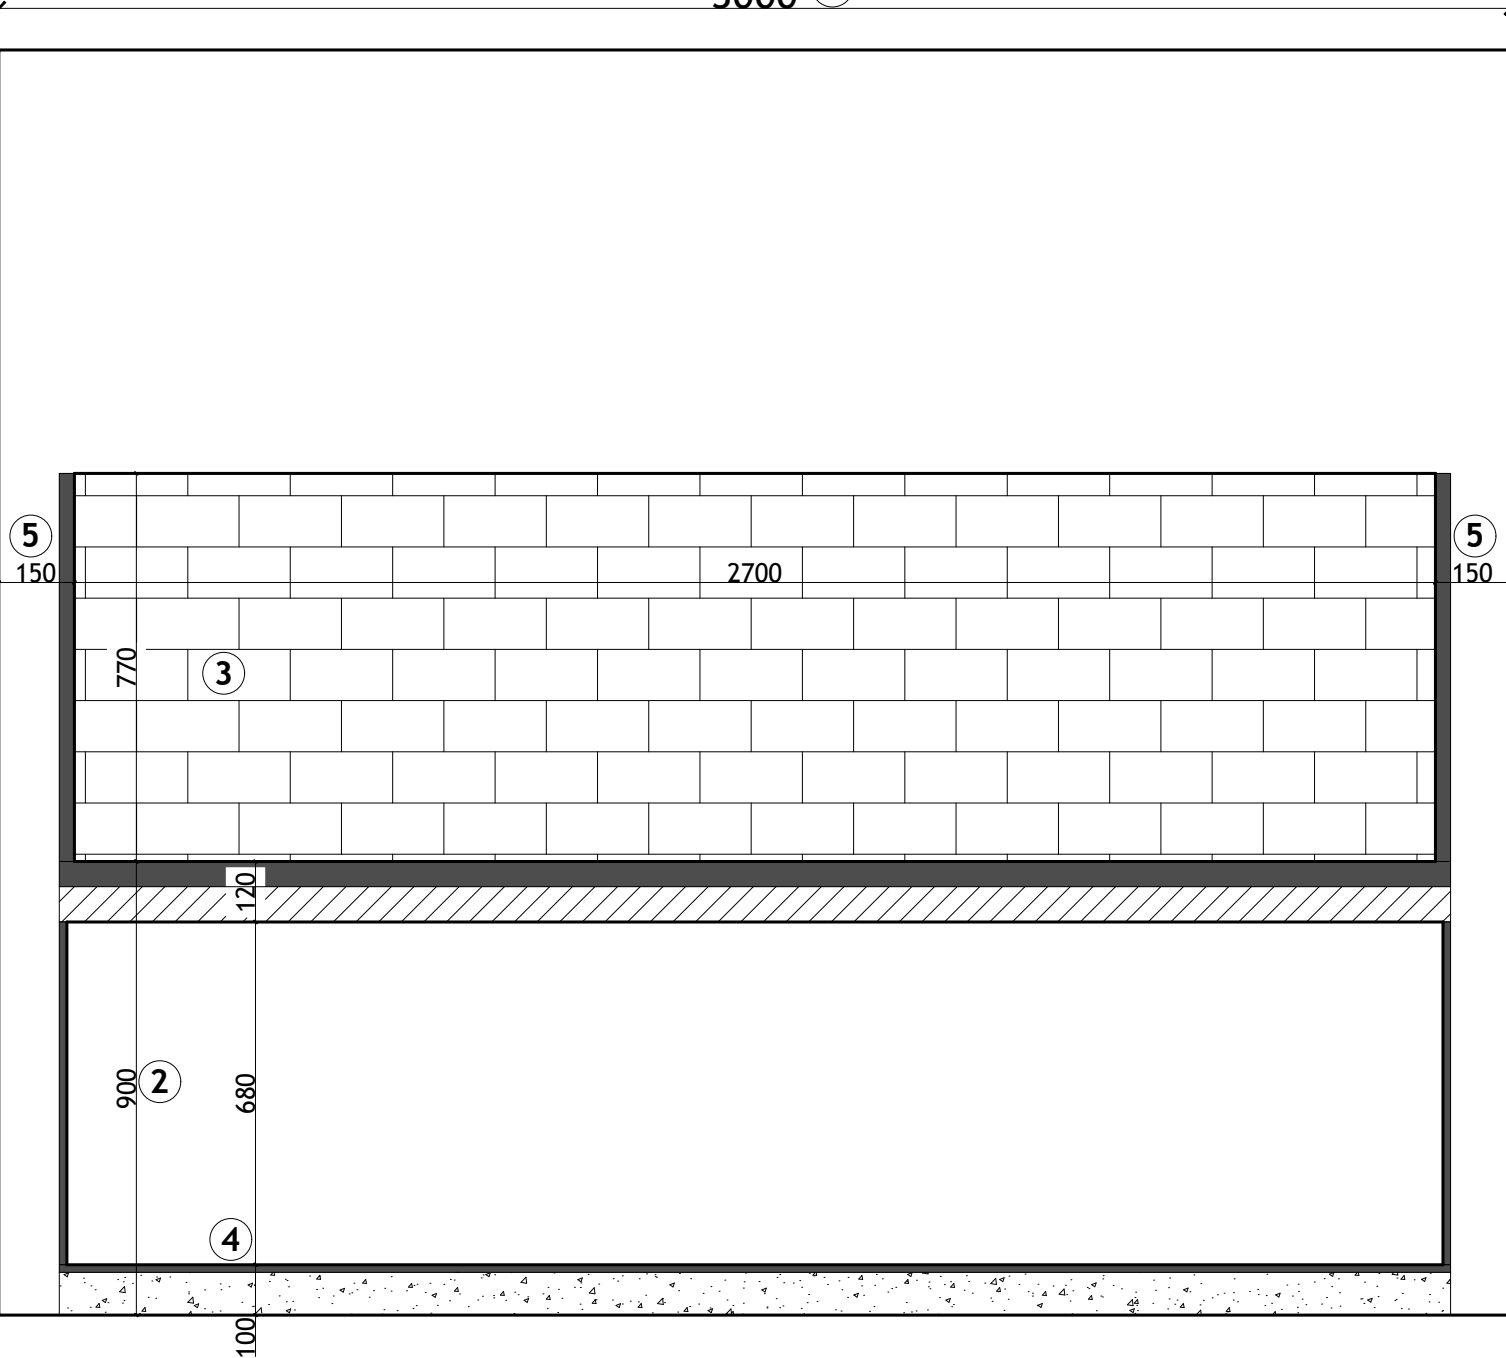

PLANO CONSTRUCTIVO
PARRILLERO

1_ Altura desde nivel de piso terminado a techo = 2,51m (mínimo)

2_ Altura desde nivel de piso terminado a losa de H°A° + Ladrillo refract. = 0,90m

3_ Altura boca de parrillero sugerida = 0,77m

4_ Altura desde nivel de piso terminado a banquina de H° + revestimiento = 0,10m


5_ Espesor paredes laterales + tejas refractarias = 0,15m

6_ Ancho total parrillero = 3,00m

NPT
+-0,00m


VISTA FRONTAL

PLANO CONSTRUCTIVO PARRILLERO

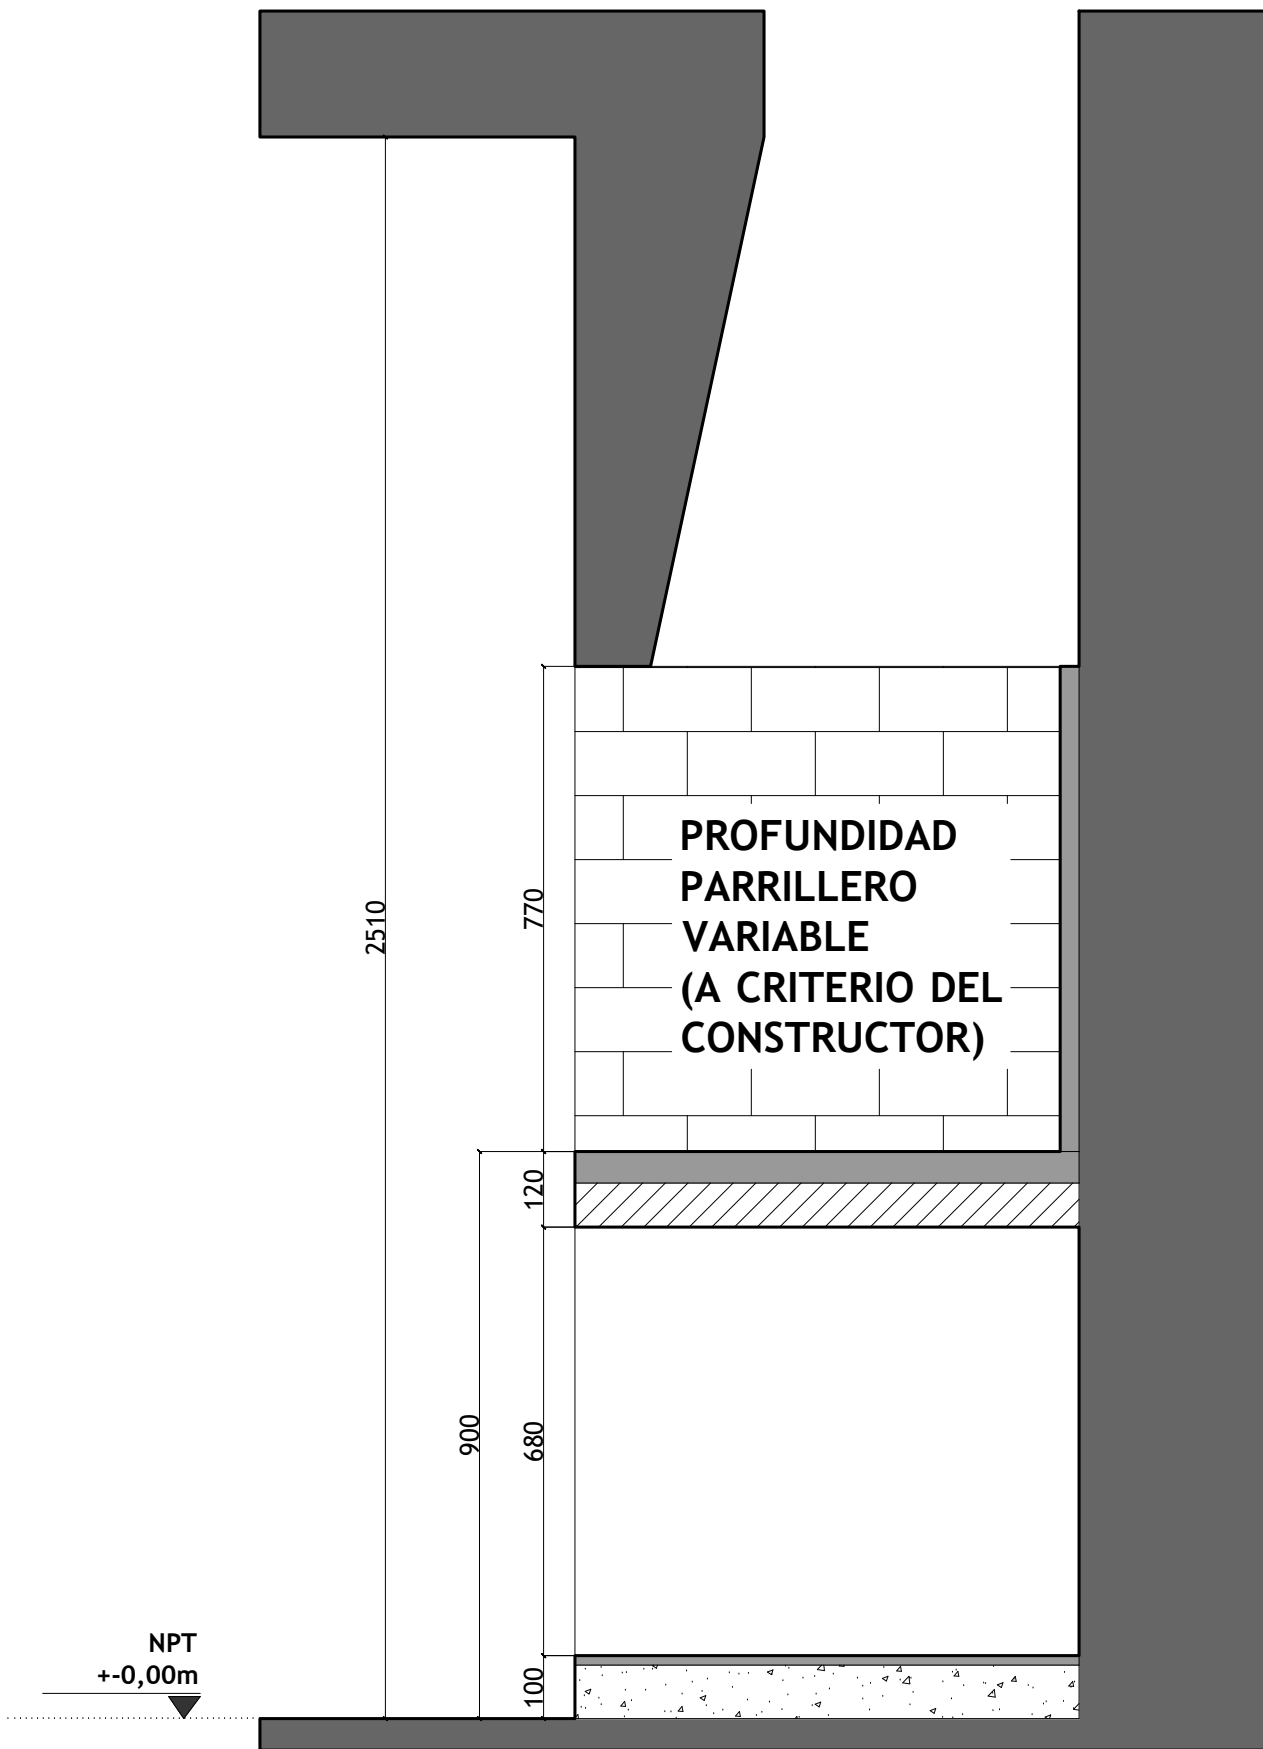


CORTE

PLANO FTE. PARRILLERO 3000 ACERO INOXIDABLE

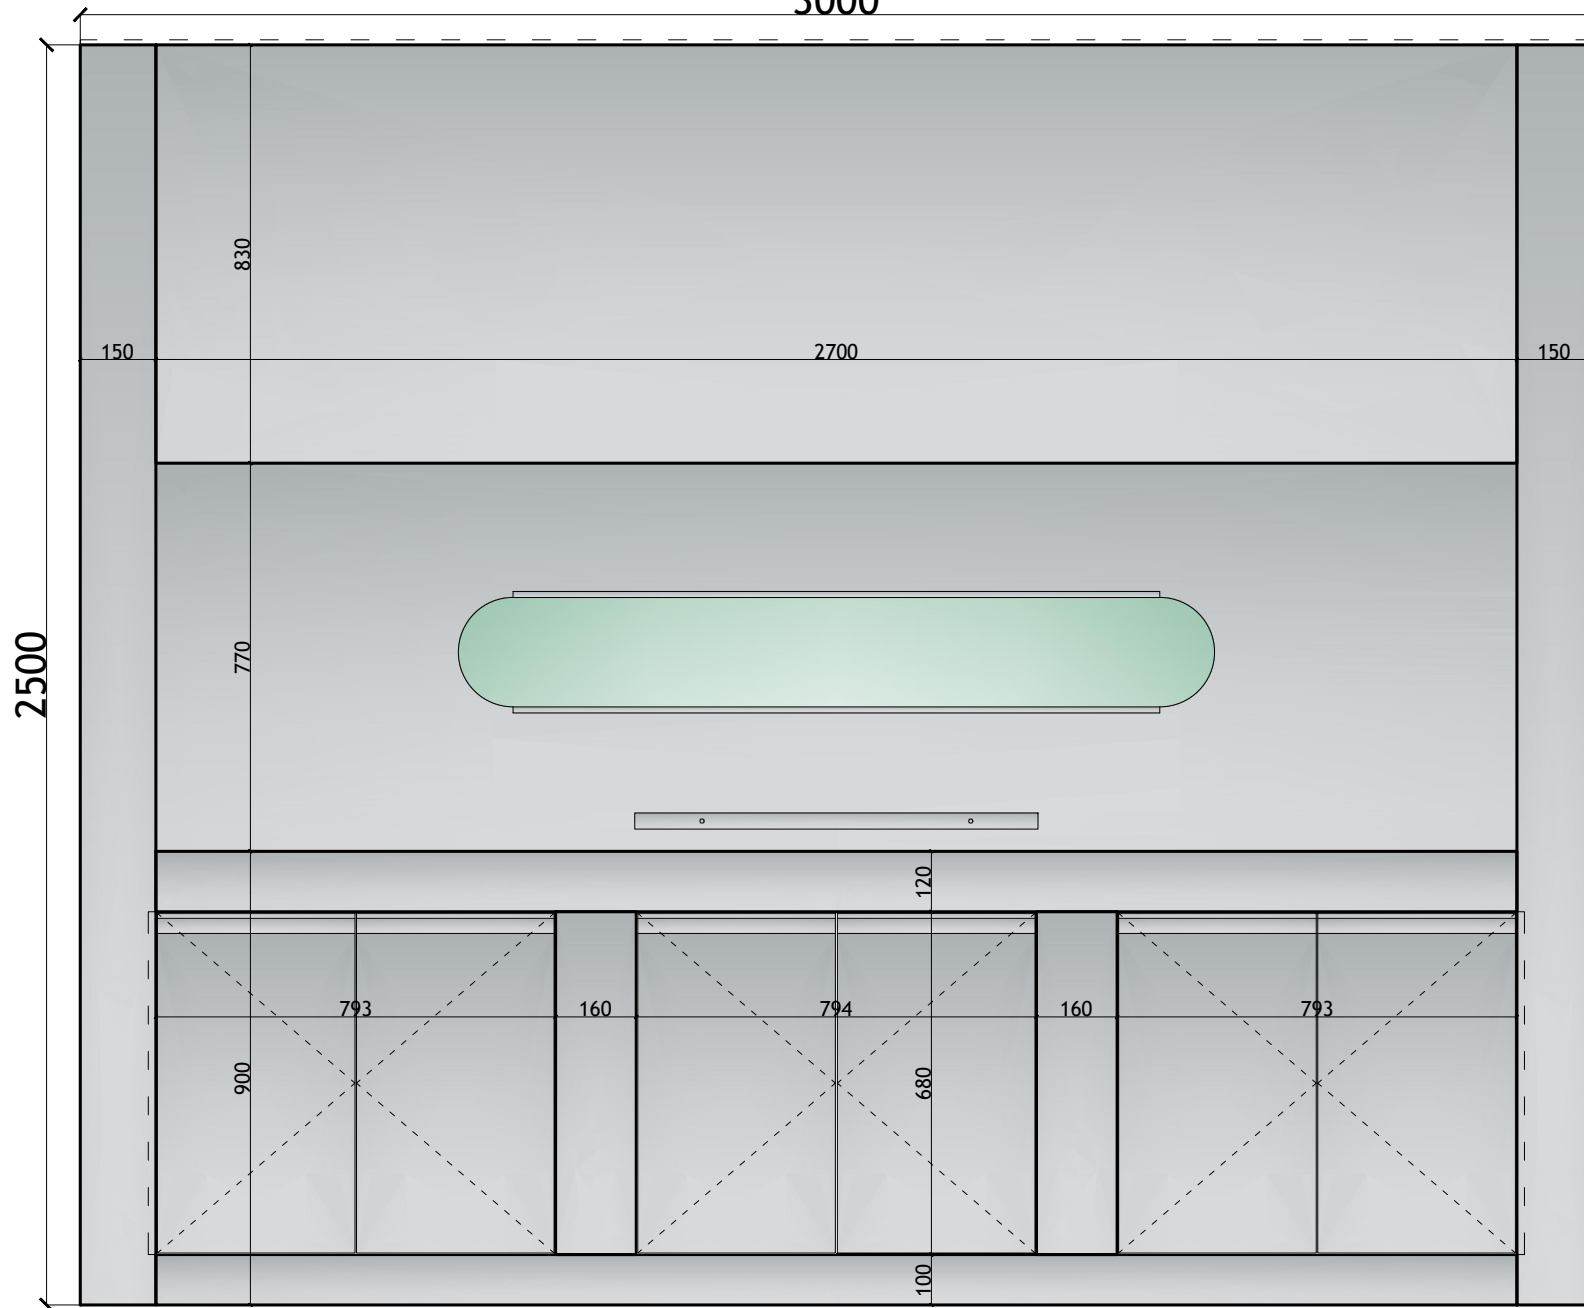

VISTA FRONTAL

PLANO FTE. PARRILLERO 3000 ACERO INOXIDABLE

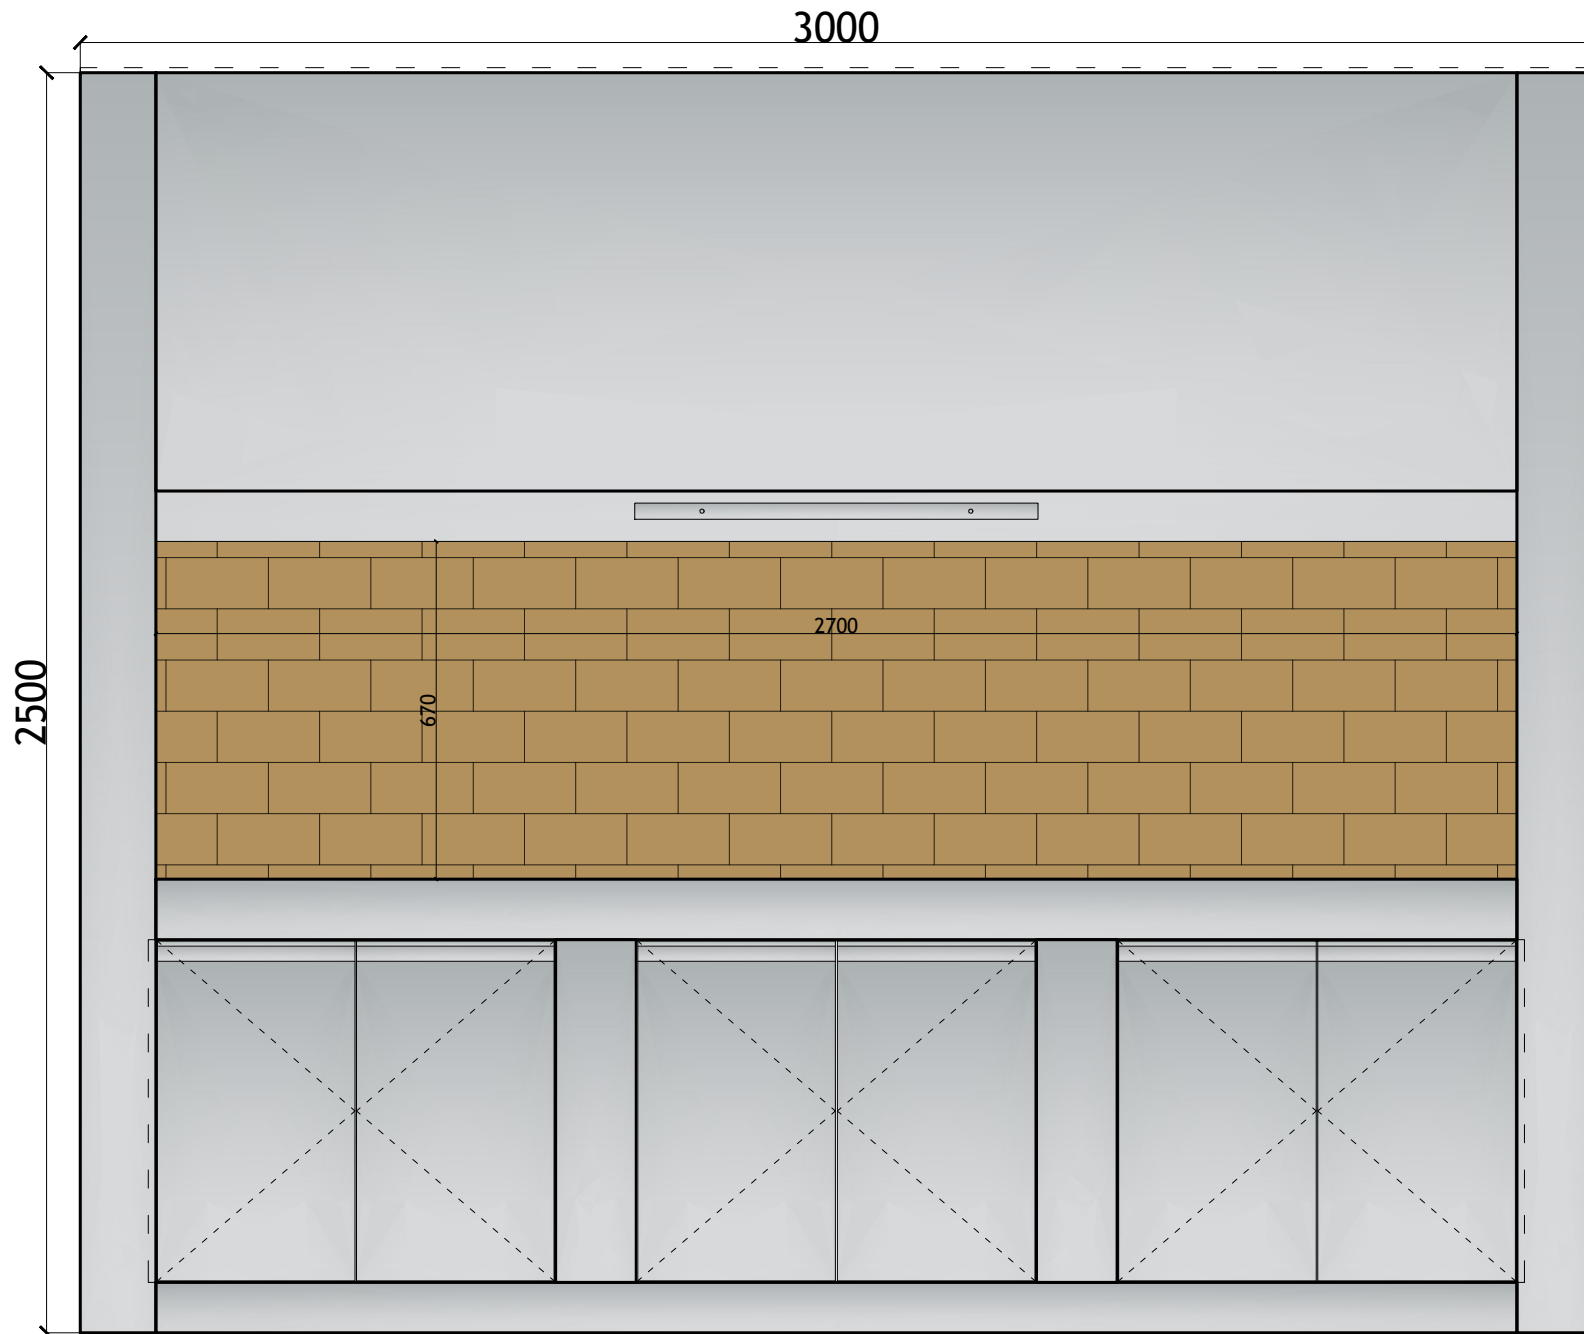

VISTA FRONTAL