



# PLANO CONSTRUCTIVO PARRILLERO

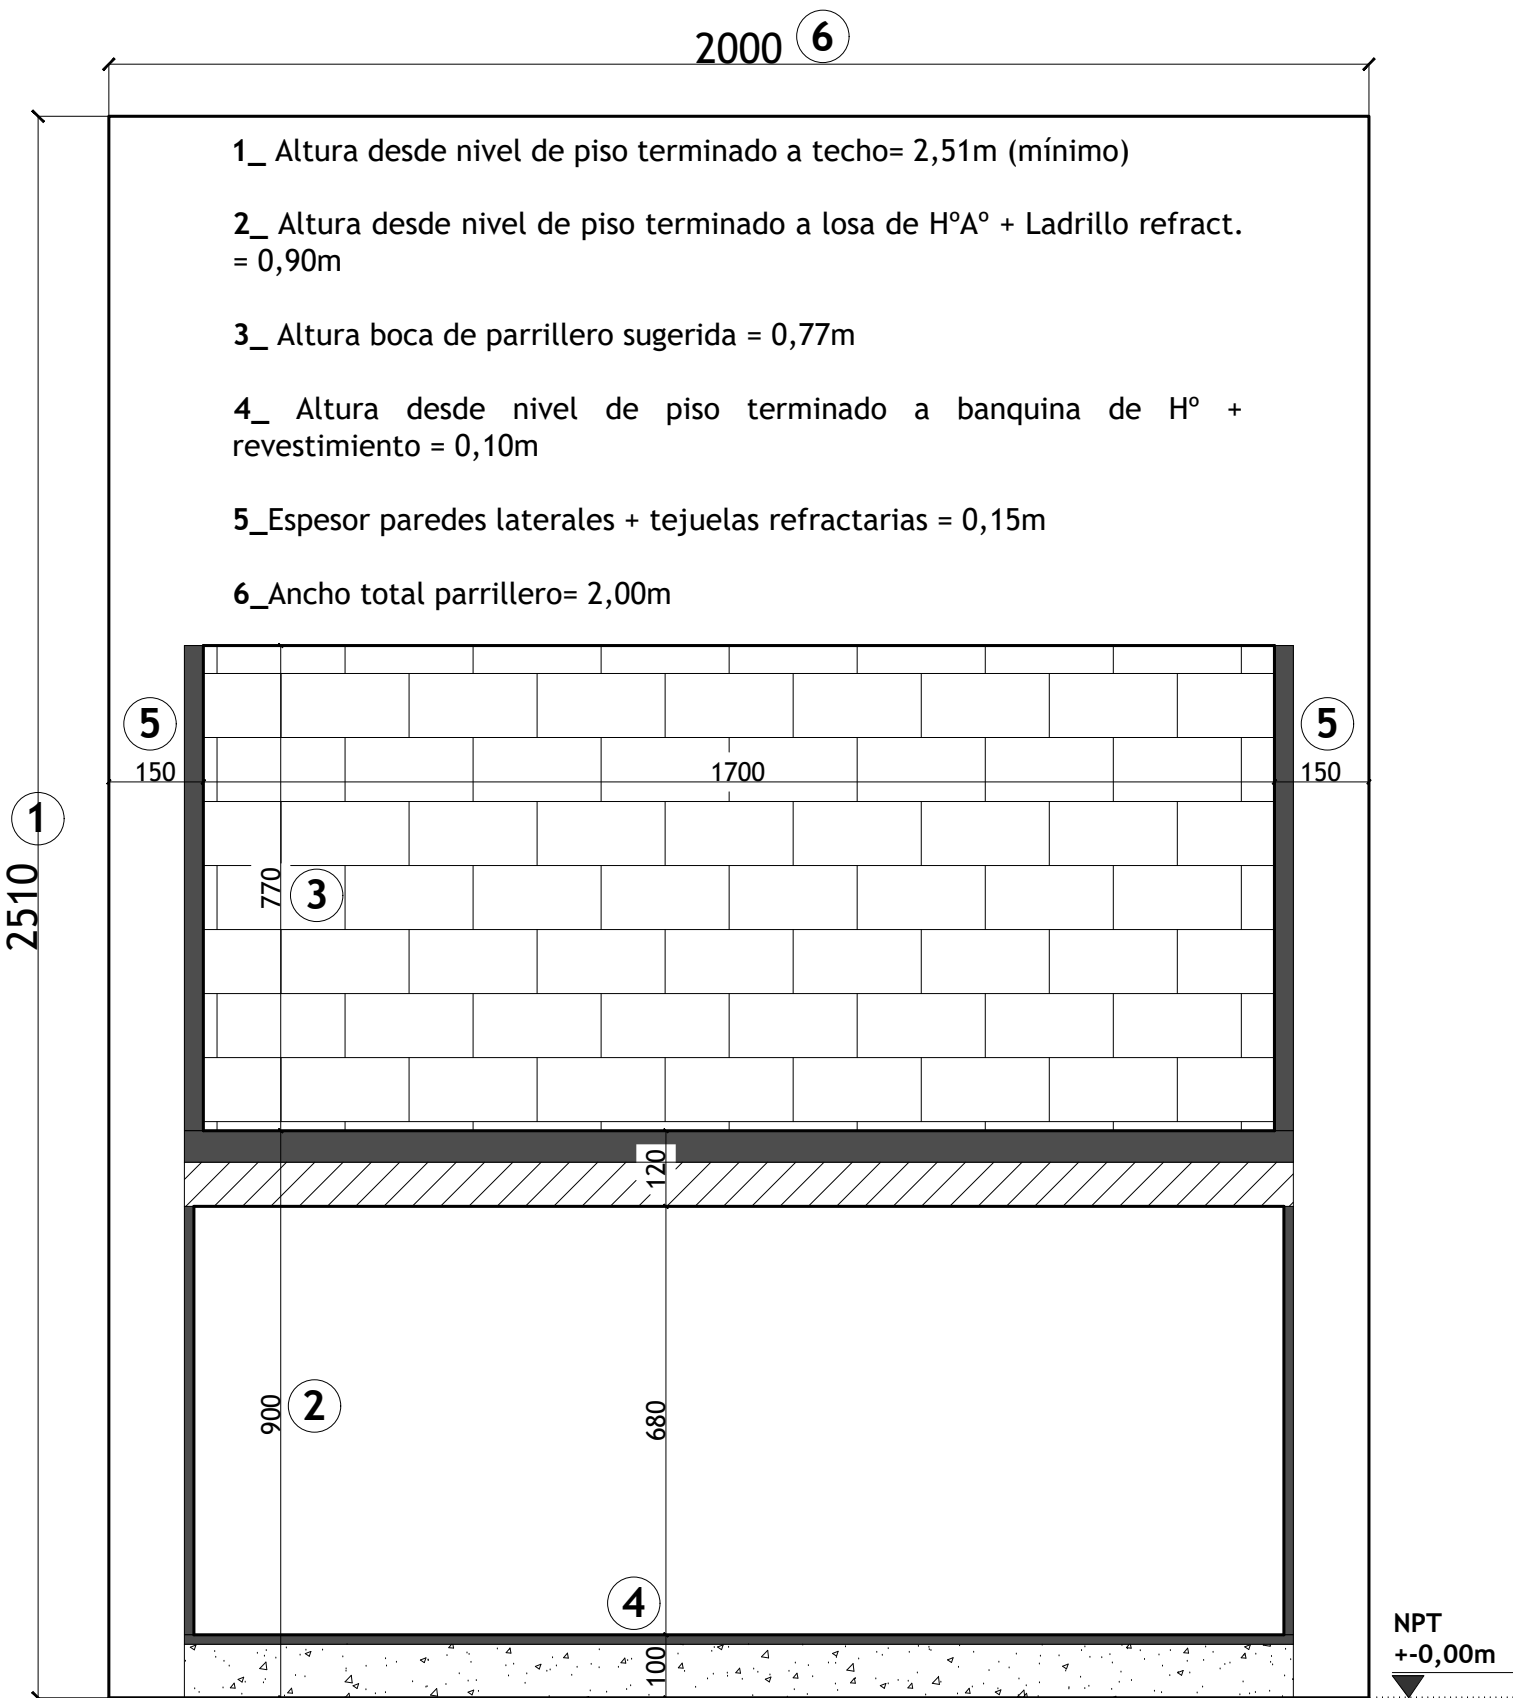


VISTA FRONTAL

# PLANO CONSTRUCTIVO PARRILLERO

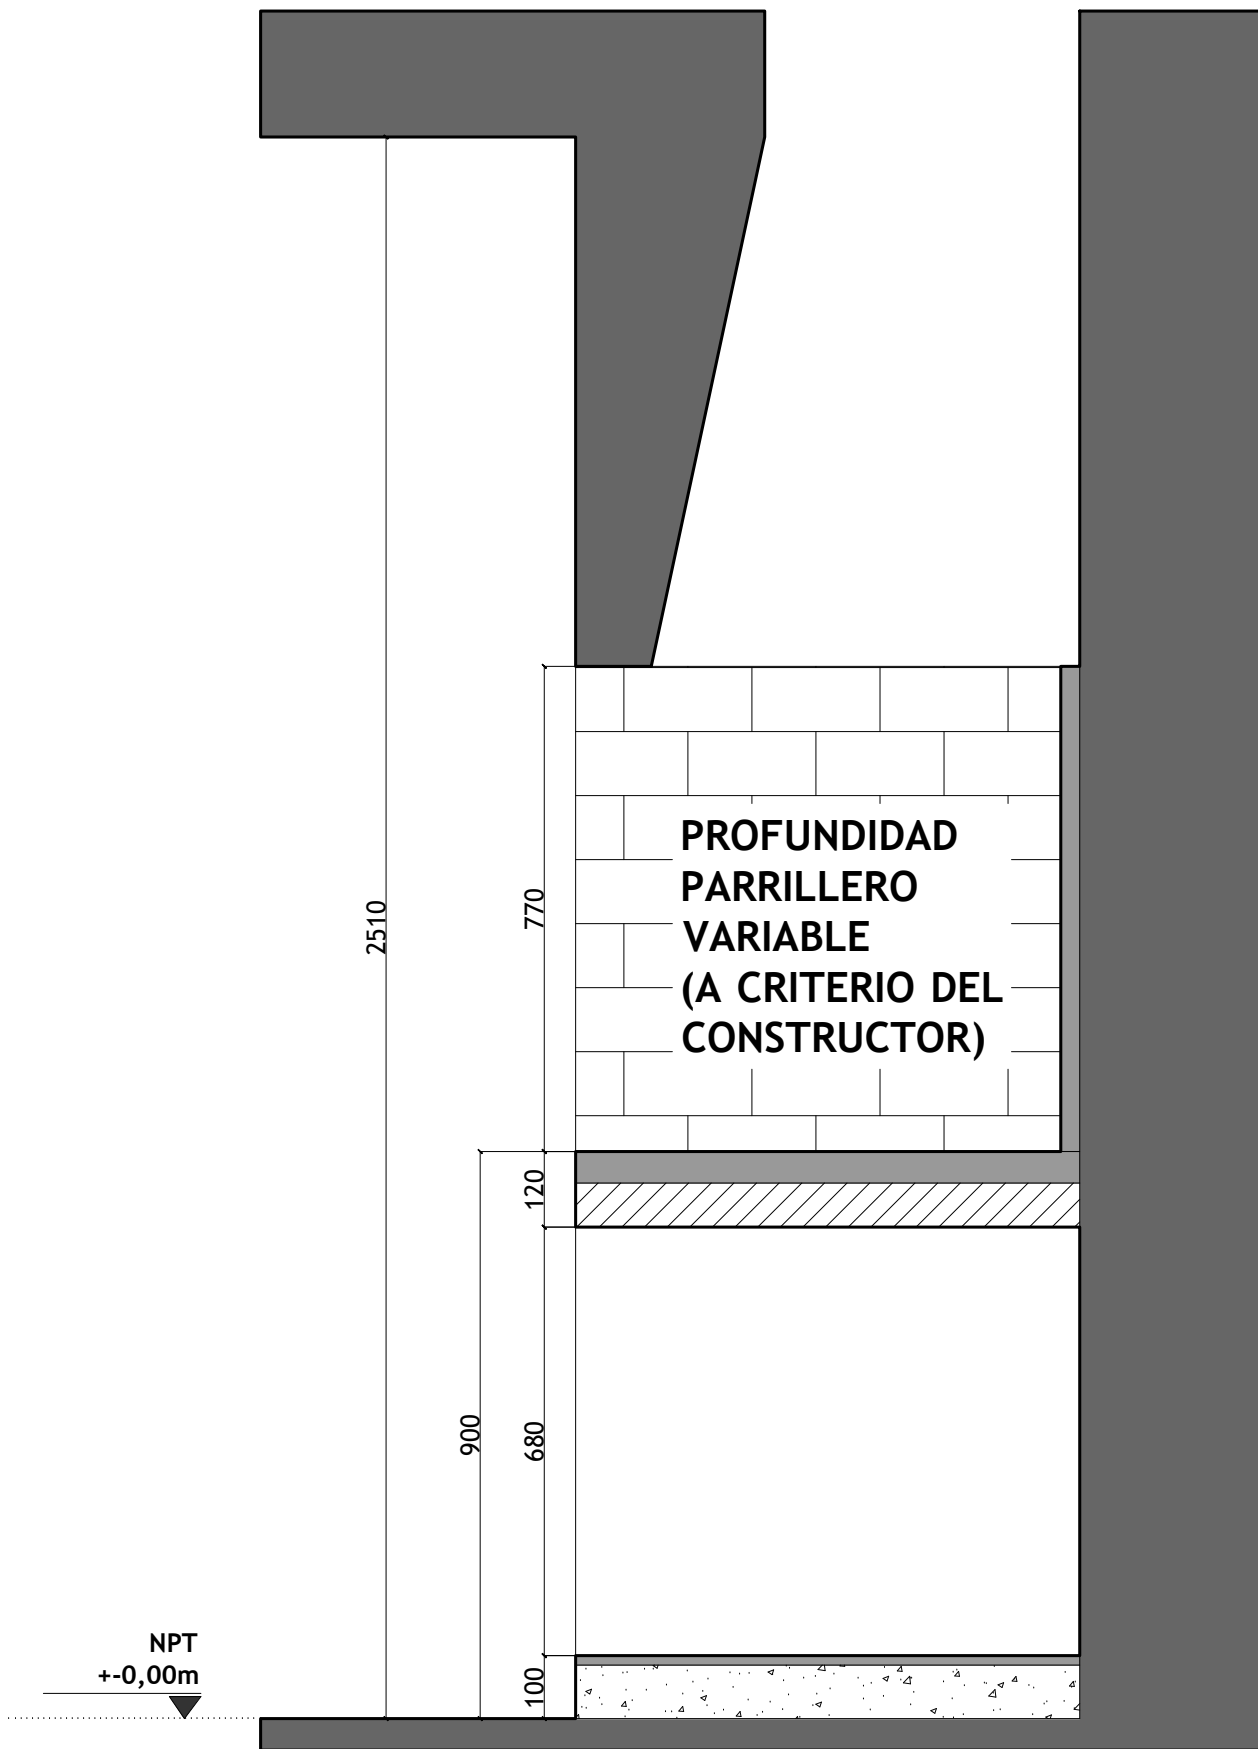


**CORTE**

# PLANO FTE. PARRILLERO 2000 ACERO INOXIDABLE

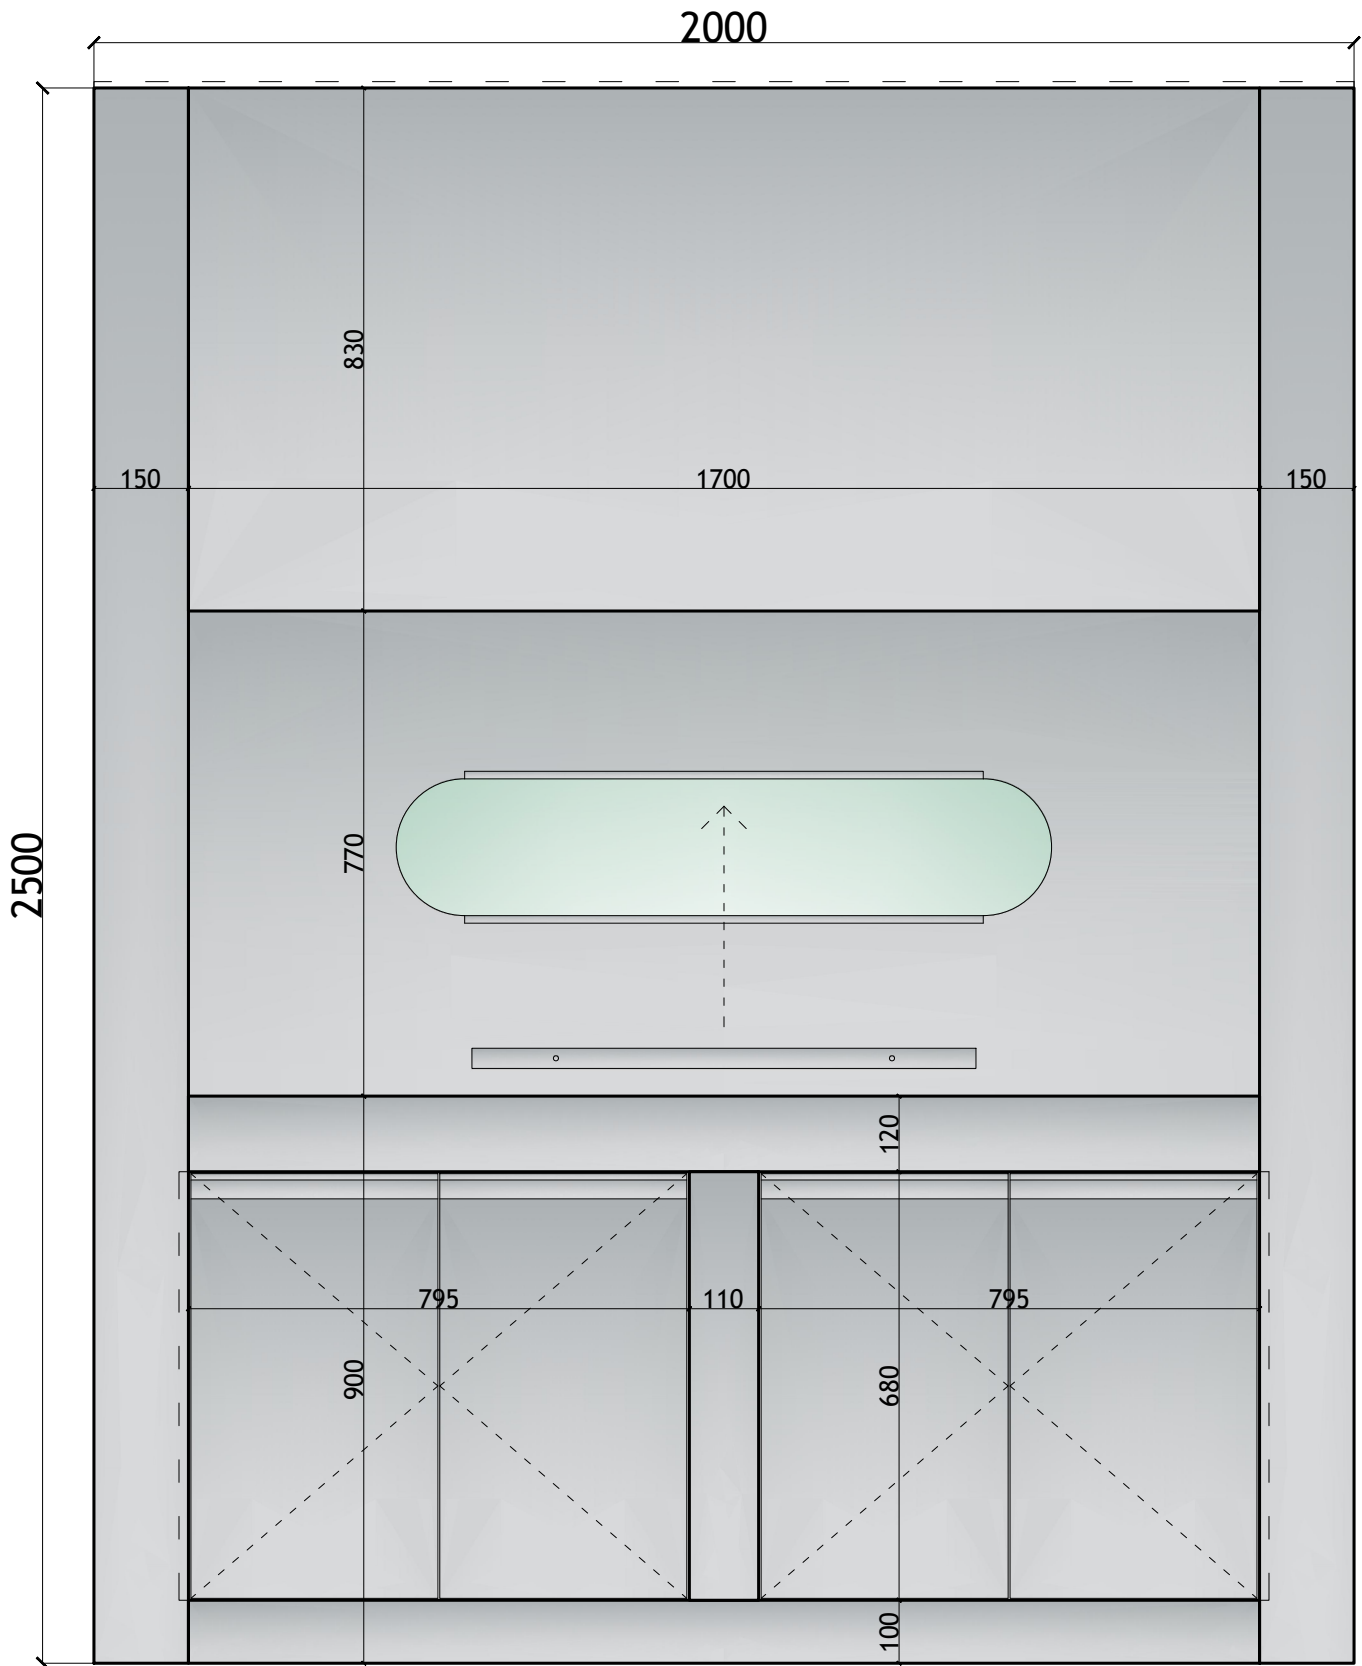

VISTA FRONTAL

PLANO FTE. PARRILLERO 2000  
ACERO INOXIDABLE

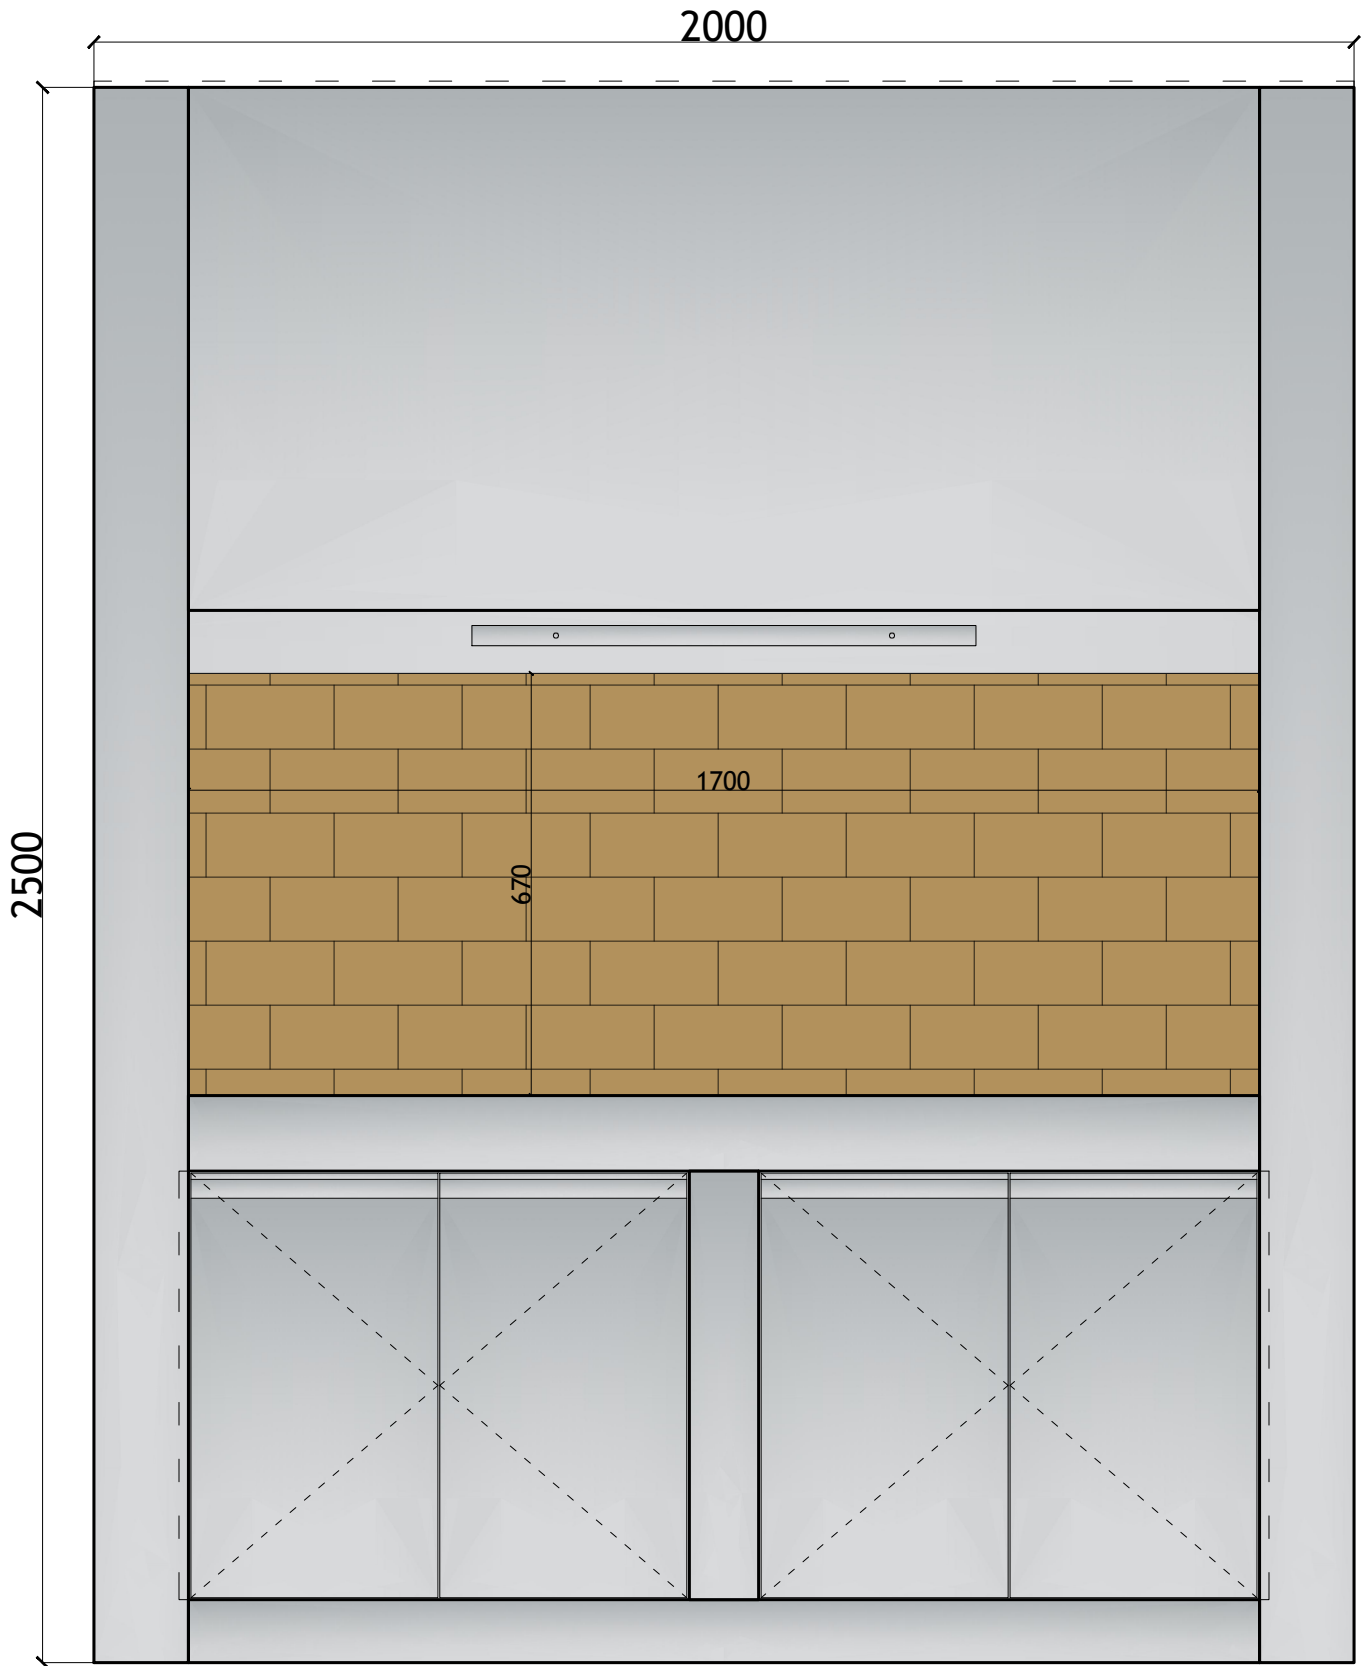

VISTA FRONTAL